


Кассета для одностворчатых дверей CASSET-UNITY-TELE с обрамлением TPRM-8

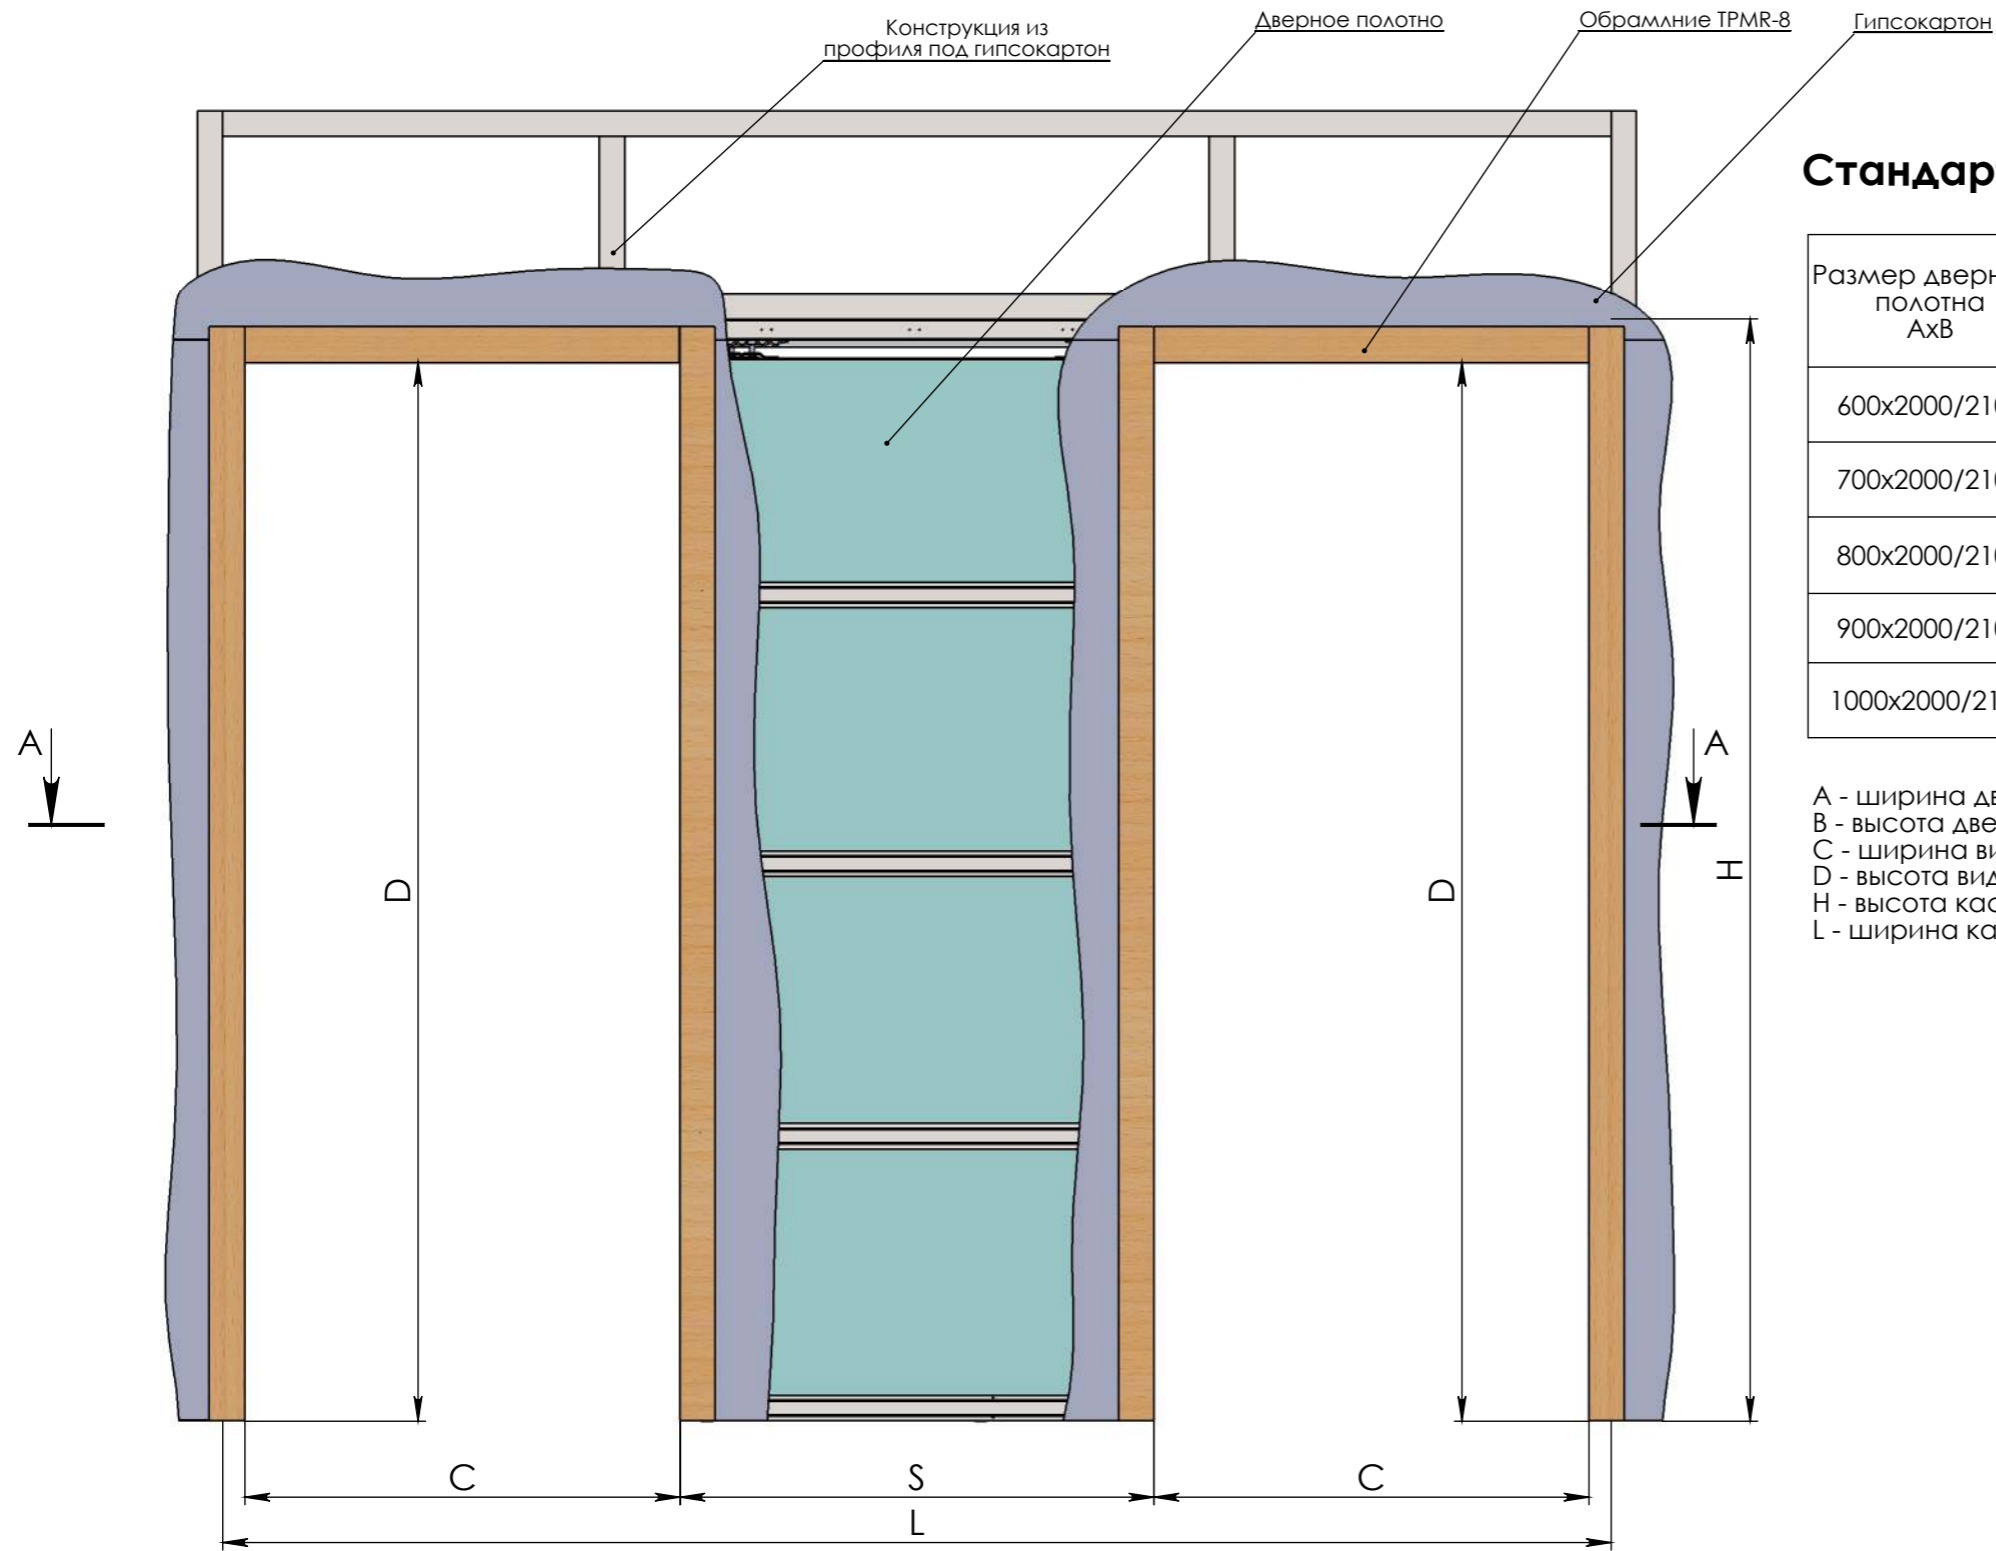

Стандартные размеры кассеты, мм

Размер дверного полотна АхВ	Размер проема СхD	Размер конструкции LхH	Короб для дверей S	Толщина стены	Внутренняя толщина кассеты
600x2000/2100	1113x2002/2102	1841x2087/2187	640	250	208
700x2000/2100	1313x2002/2102	2141x2087/2187	740	250	208
800x2000/2100	1513x2002/2102	2441x2087/2187	840	250	208
900x2000/2100	1713x2002/2102	2741x2087/2187	940	250	208
1000x2000/2100	1913x2002/2102	3041x2087/2187	1040	250	208

А - ширина дверного полотна
 В - высота дверного полотна
 С - ширина видимого проема
 D - высота видимого проема
 H - высота кассеты
 L - ширина кассеты

СЕЧЕНИЕ А-А

