

Кабельный ввод ЕС-01 Elementary. Габаритный эскиз и схема установки.



Часть для
установки в
вертикальный
профиль дверной
коробки со стороны
петель.

Фланец кабельного
ввода для
установки на
вертикальный торец
двери со стороны
петель

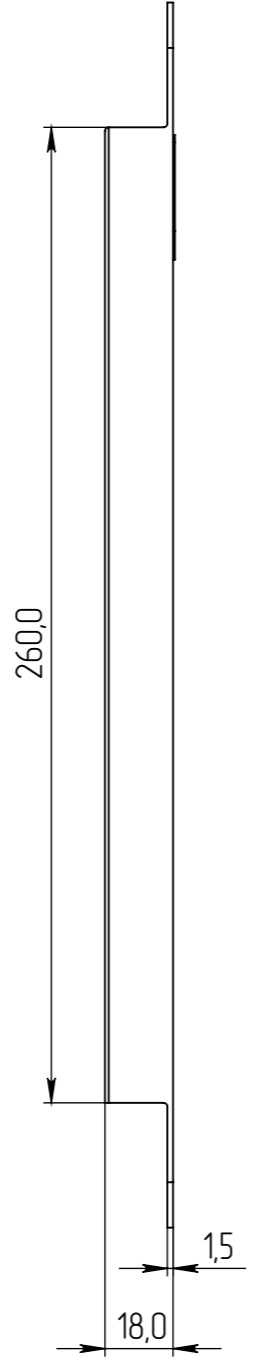
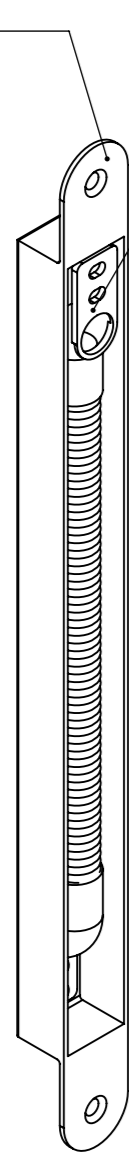


Схема врезки в
вертикальный профиль
дверной коробки


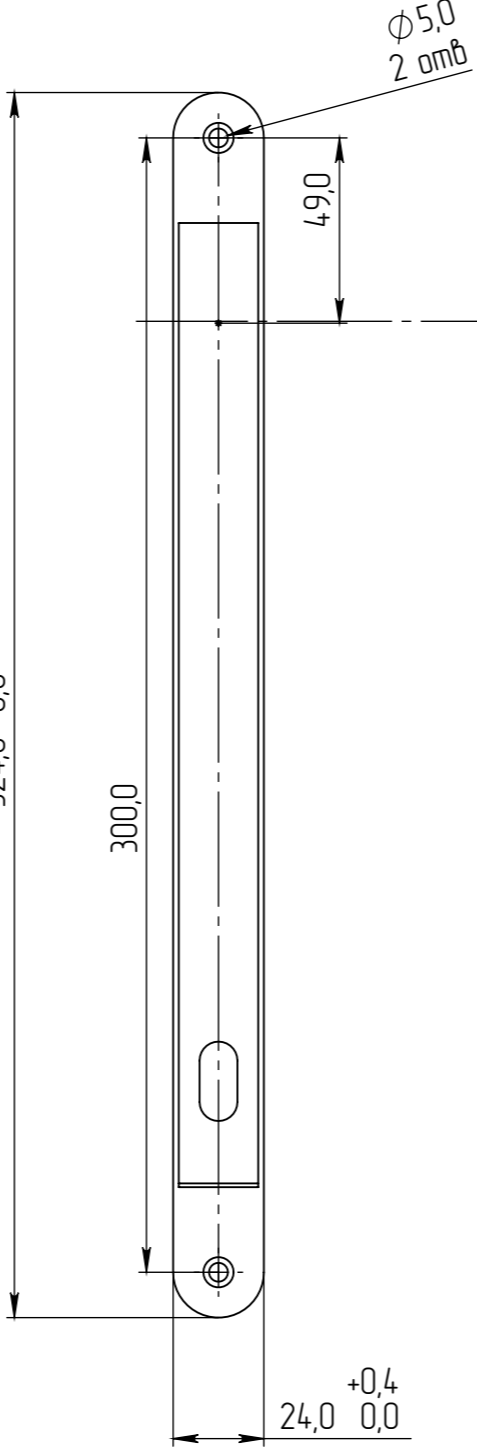


Схема врезки в
вертикальный профиль
дверного полотна

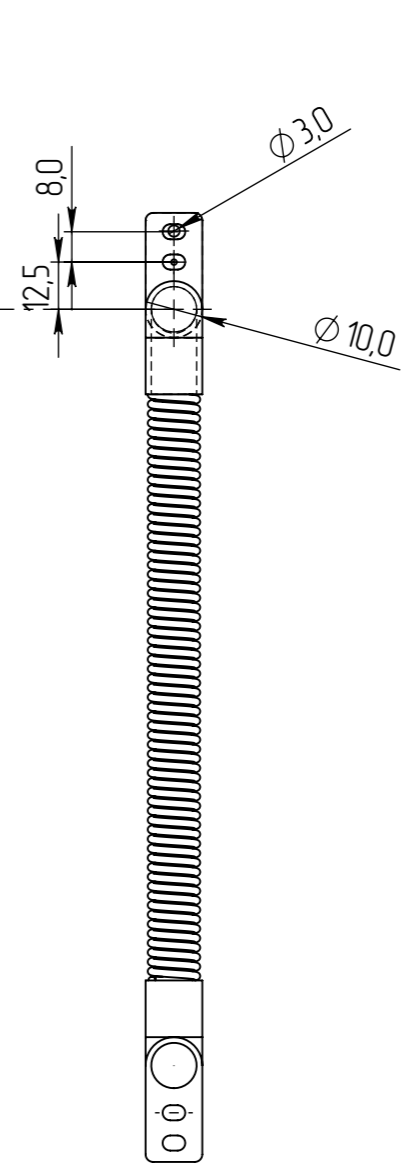

Разраб.	Дата	Масштаб	Лист
	08.12.2023	1:5	1 / 1